

Утверждена

от

№

**Схема расположения земельного участка или земельных участков
на кадастровом плане территории**

Условный номер земельного участка 25:13:020315:7224:ЧЗУ1

Площадь земельного участка 23 м²

**Обозначение характерных точек
границ**

Координаты, м

(указываются в случае подготовки схемы расположения земельного участка с использованием информационной системы или иных технологических и программных средств. Значения координат, полученные с использованием указанных технологических и программных средств, указываются с округлением до 0.01 метра)

X

Y

1

2

3

1

335371.69

2247694.57

2

335354.89

2247705.91

3

335354.79

2247705.97

4

335353.81

2247705.16

5

335354.30

2247704.91

6

335370.93


2247693.72

1

335371.69

2247694.57

Схема границ сервитута на кадастровом плане территории

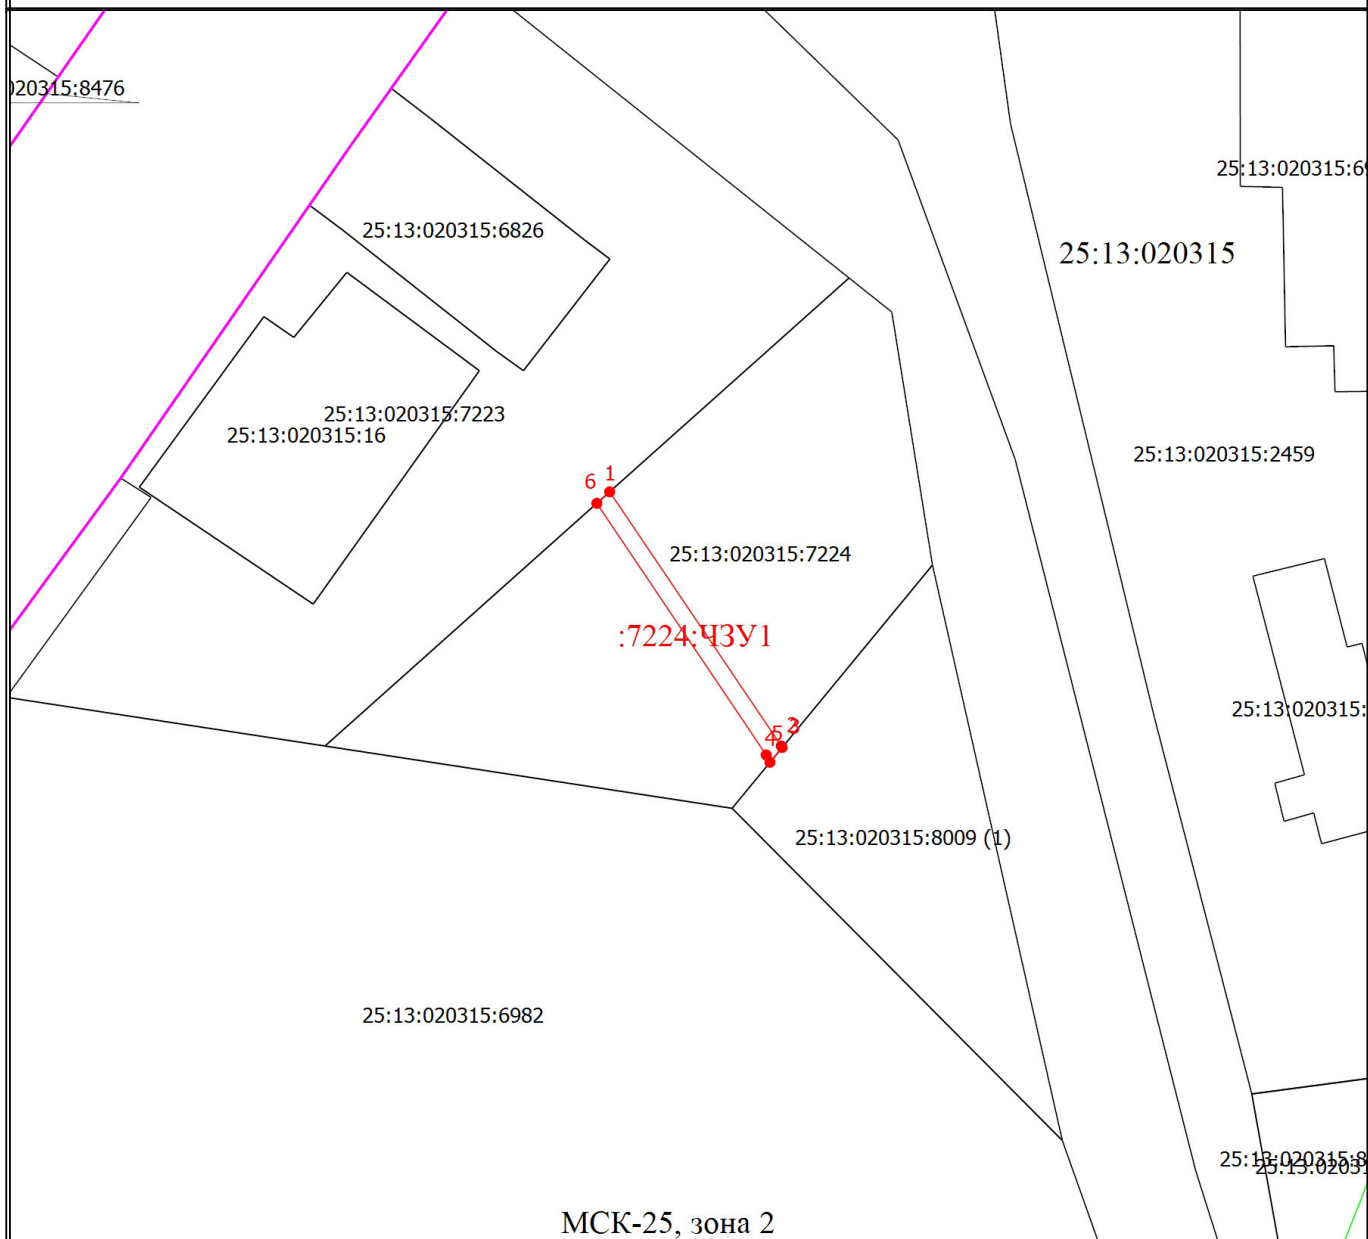

МСК-25, зона 2

Масштаб 1:500

Условные обозначения

- - Часть границы, местоположение которой определено при выполнении кадастровых работ
- - Характерная точка границы земельного участка, сведения ЕГРН о которой соответствуют требованиям, установленным в соответствии с частью 13 статьи 22 Федерального закона от 13 июля 2015 г. N 218-ФЗ "О государственной регистрации недвижимости"
- 1 - Обозначение новой характерной точки
- - Часть границы, сведения ЕГРН о которой позволяют однозначно определить ее положение на местности
- - Характерная точка границы земельного участка, сведения о которой отсутствуют в ЕГРН, местоположение которой определено при кадастровых работах (новая характерная точка)

25:13:020315:6982 - Кадастровый номер земельного участка

25:13:020315 - Номер кадастрового квартала

:7224:ЧЗУ1 - образуемая часть земельного участка