

Утверждена

от

№


**Схема границ сервитута
на кадастровом плане территории**

Условный номер земельного участка 25:13:020315:7223:ЧЗУ1

Площадь земельного участка 31 м²

Обозначение характерных точек границ	Координаты, м	
	X	Y
1	2	3
1	335390.35	2247674.55
2	335377.37	2247690.72
3	335371.69	2247694.56
4	335370.93	2247693.71
5	335376.51	2247689.95
6	335389.40	2247673.89
1	335390.35	2247674.55

Схема границ сервитута на кадастровом плане территории

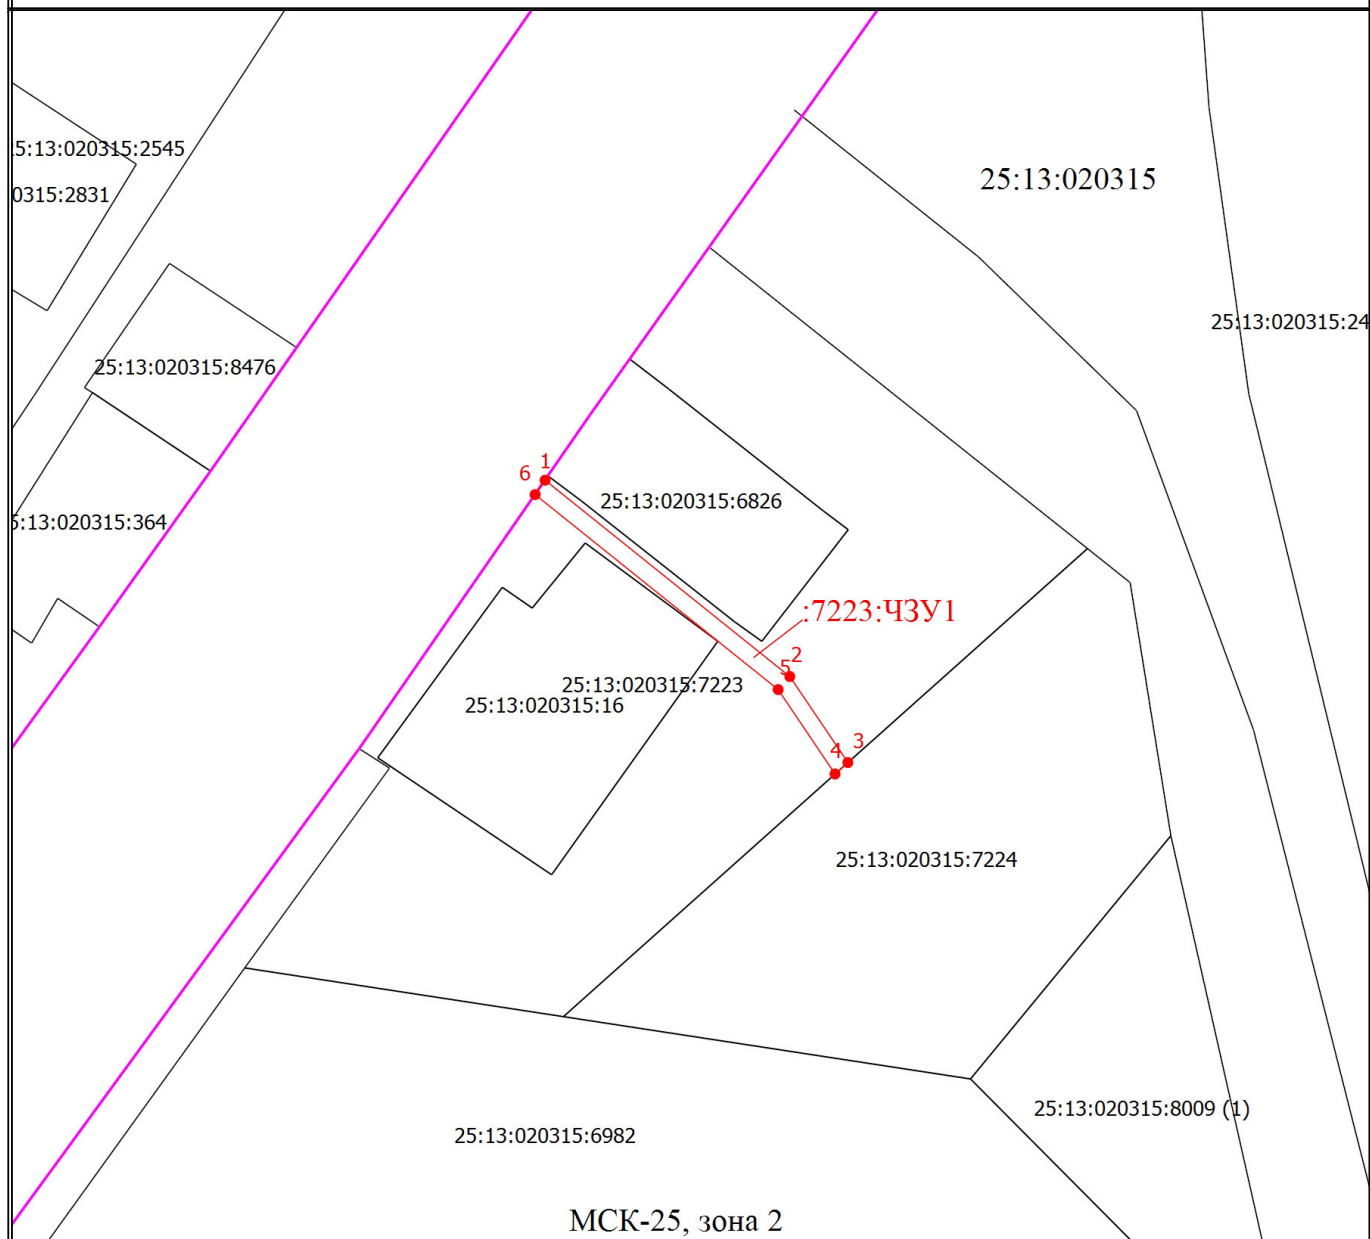

Масштаб 1:500

Условные обозначения

- - Часть границы, местоположение которой определено при выполнении кадастровых работ
- - Характерная точка границы земельного участка, сведения ЕГРН о которой соответствуют требованиям, установленным в соответствии с частью 13 статьи 22 Федерального закона от 13 июля 2015 г. N 218-ФЗ "О государственной регистрации недвижимости"
- 1 - Обозначение новой характерной точки
- - Часть границы, сведения ЕГРН о которой позволяют однозначно определить ее положение на местности
- - Характерная точка границы земельного участка, сведения о которой отсутствуют в ЕГРН, местоположение которой определено при кадастровых работах (новая характерная точка)
- 25:13:020315:6982 - Кадастровый номер земельного участка
- 25:13:020315 - Номер кадастрового квартала
- :7223:ЧЗУ1 - Образуемая часть земельного участка