



**АДМИНИСТРАЦИЯ
ПАРТИЗАНСКОГО МУНИЦИПАЛЬНОГО ОКРУГА
ПРИМОРСКОГО КРАЯ**

ПОСТАНОВЛЕНИЕ

14.07.2025

село Владимиро-Александровское

№ 865

**Об утверждении схемы расположения земельного участка
на кадастровом плане территории**

В соответствии со статьями 11.10, 83 Земельного кодекса Российской Федерации, Правилами землепользования и застройки Новолитовского сельского поселения Партизанского муниципального района Приморского края, принятыми решением Думы Партизанского муниципального района от 25.03.2016 № 263 (в редакциях муниципальных правовых актов от 27.07.2018 № 439-МПА, от 30.09.2021 № 331-МПА, принятых решениями Думы Партизанского муниципального района Приморского края, муниципальных правовых актов от 29.06.2023 № 22-МПА, от 25.01.2024 № 130-МПА, от 26.09.2024 № 236-МПА, от 19.12.2024 № 278-МПА, от 22.05.2025 № 325-МПА, принятых решениями Думы Партизанского муниципального округа Приморского края), руководствуясь статьями 81, 83 Устава Партизанского муниципального округа, администрация Партизанского муниципального округа


ПОСТАНОВЛЯЕТ:

1. Утвердить схему расположения земельного участка на кадастровом плане территории площадью 1197 кв. метров в кадастровом квартале 25:13:030204. Местоположение: установлено относительно ориентира, расположенного за пределами участка. Ориентир - дом. Участок находится примерно в 290 метрах от ориентира по направлению на юго-восток.

Почтовый адрес ориентира: Российская Федерация, Приморский край, Партизанский муниципальный округ, пос.Волчанец, ул.Шоссейная, д.6. Категория земель: земли населённых пунктов. Территориальная зона: Р-2 - зона охраны природных территорий, вид разрешенного использования: территории общего пользования (приложение).

2. Отделу делопроизводства администрации Партизанского муниципального округа (Чипак) направить настоящее постановление для официального опубликования и размещения на официальном сайте администрации Партизанского муниципального округа в информационно-телекоммуникационной сети «Интернет».

И.о. главы Партизанского
муниципального округа

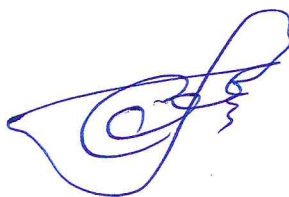


В.Р.Сопатенко

УТВЕРЖДЕНА
постановлением администрации
Партизанского муниципального округа
от 19.06.25 № 866

**Схема расположения земельного участка или земельных участков
на кадастровом плане территории**

Условный номер земельного участка "25:13:030204:3У1"		
Площадь земельного участка 1197 м2		
Местоположение: установлено относительно ориентира, расположенного за пределами участка. Ориентир – дом. Участок находится примерно в 290 метрах от ориентира по направлению на юго-восток. Почтовый адрес ориентира: Российская Федерация, Приморский край, Партизанский муниципальный округ, пос.Волчанец, ул.Шоссейная, д.6.		
Обозначение характерных точек границ	Координаты, м	
	X	Y
1	2	3
1	336656.97	2222284.71
2	336646.10	2222293.06
3	336625.46	2222297.53
4	336613.34	2222292.87
5	336610.58	2222273.72
6	336610.68	2222273.60
7	336623.36	2222258.47
8	336624.26	2222257.90
9	336636.91	2222261.59
1	336656.97	2222284.71

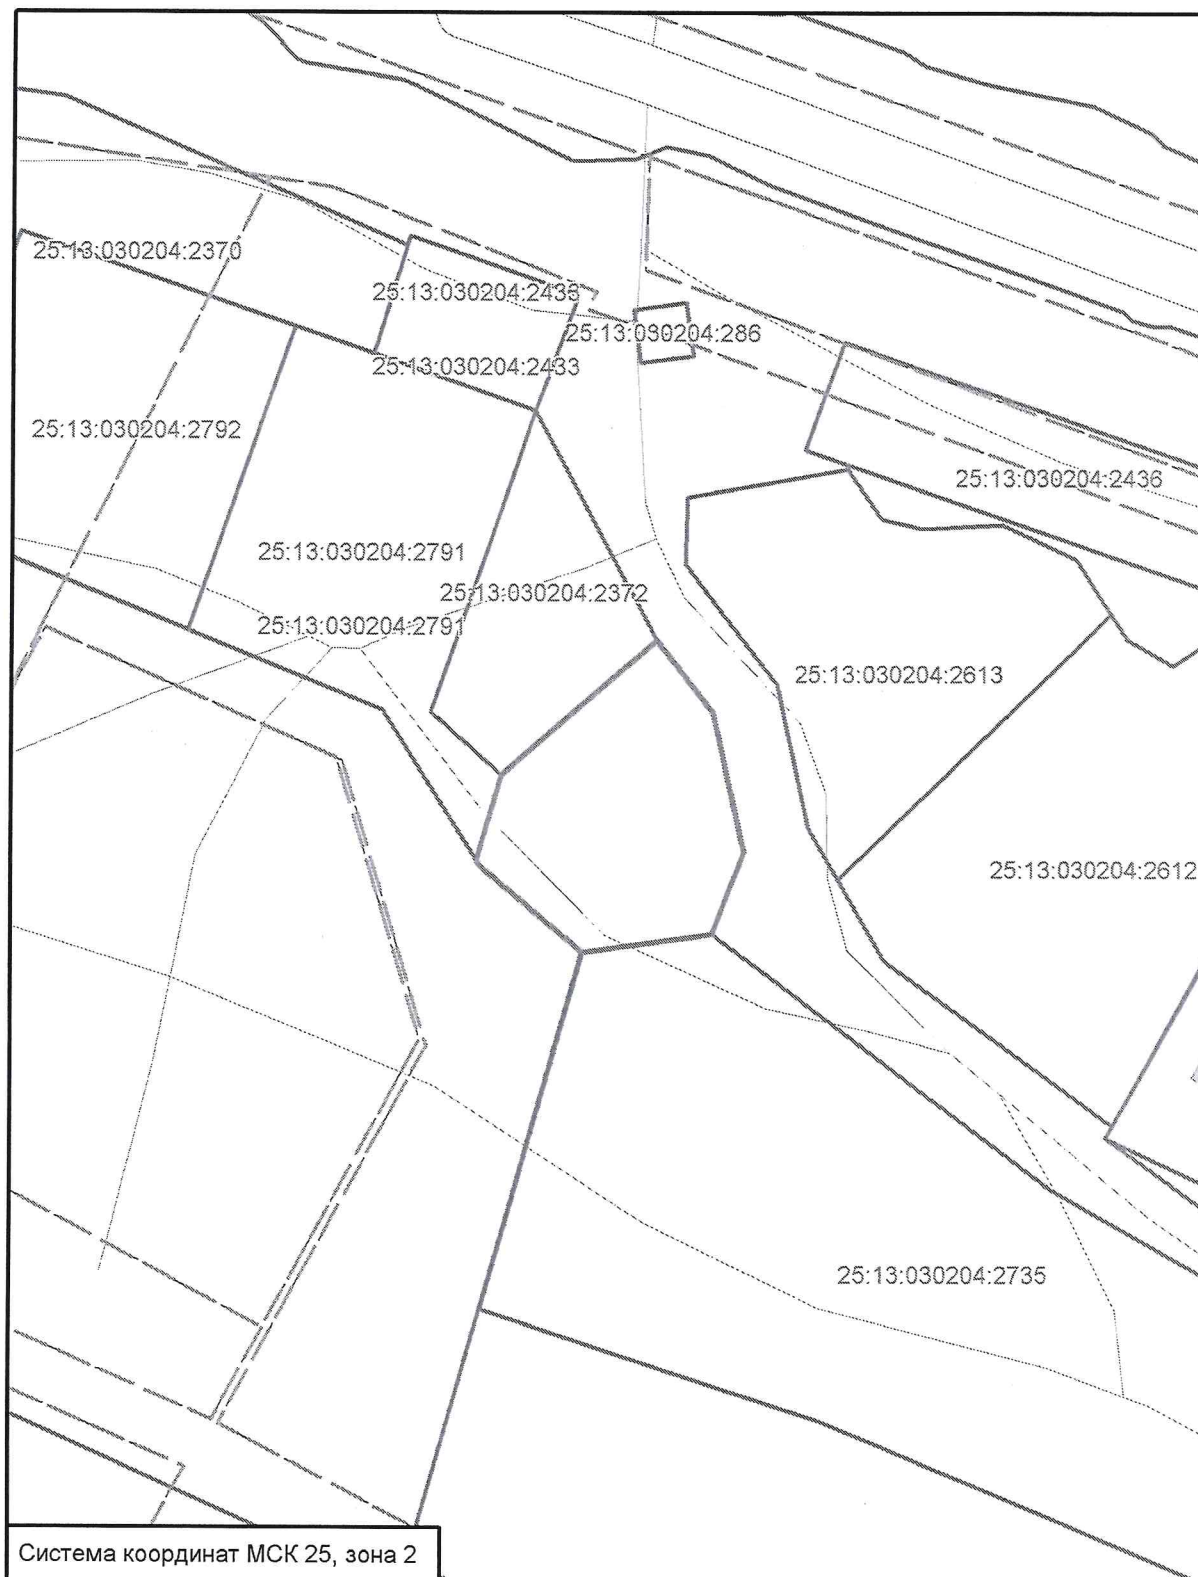


Масштаб 1:1000

Условные обозначения:




- граница земельного участка
площадью 1197 кв.м

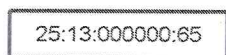

- граница и кадастровый номер земельного
участка, стоящего на ГКУ



- граница
территориальной зоны

 

- граница
кадастрового квартала